


						Код Шкафа			
						Номер Расчета			
Изм.	Кол.уч.	Лист.	№док.	Подп.	Дата	Объект, адрес	Стадия	Лист	Листов
Разраб.	-				Дата			1	6
Проверил	----				Дата				
Н.контр.	-				Дата	Принципиальная электрическая схема ША	ООО "Ридан"		
Рук.отдела	-				Дата				
Утвердил									

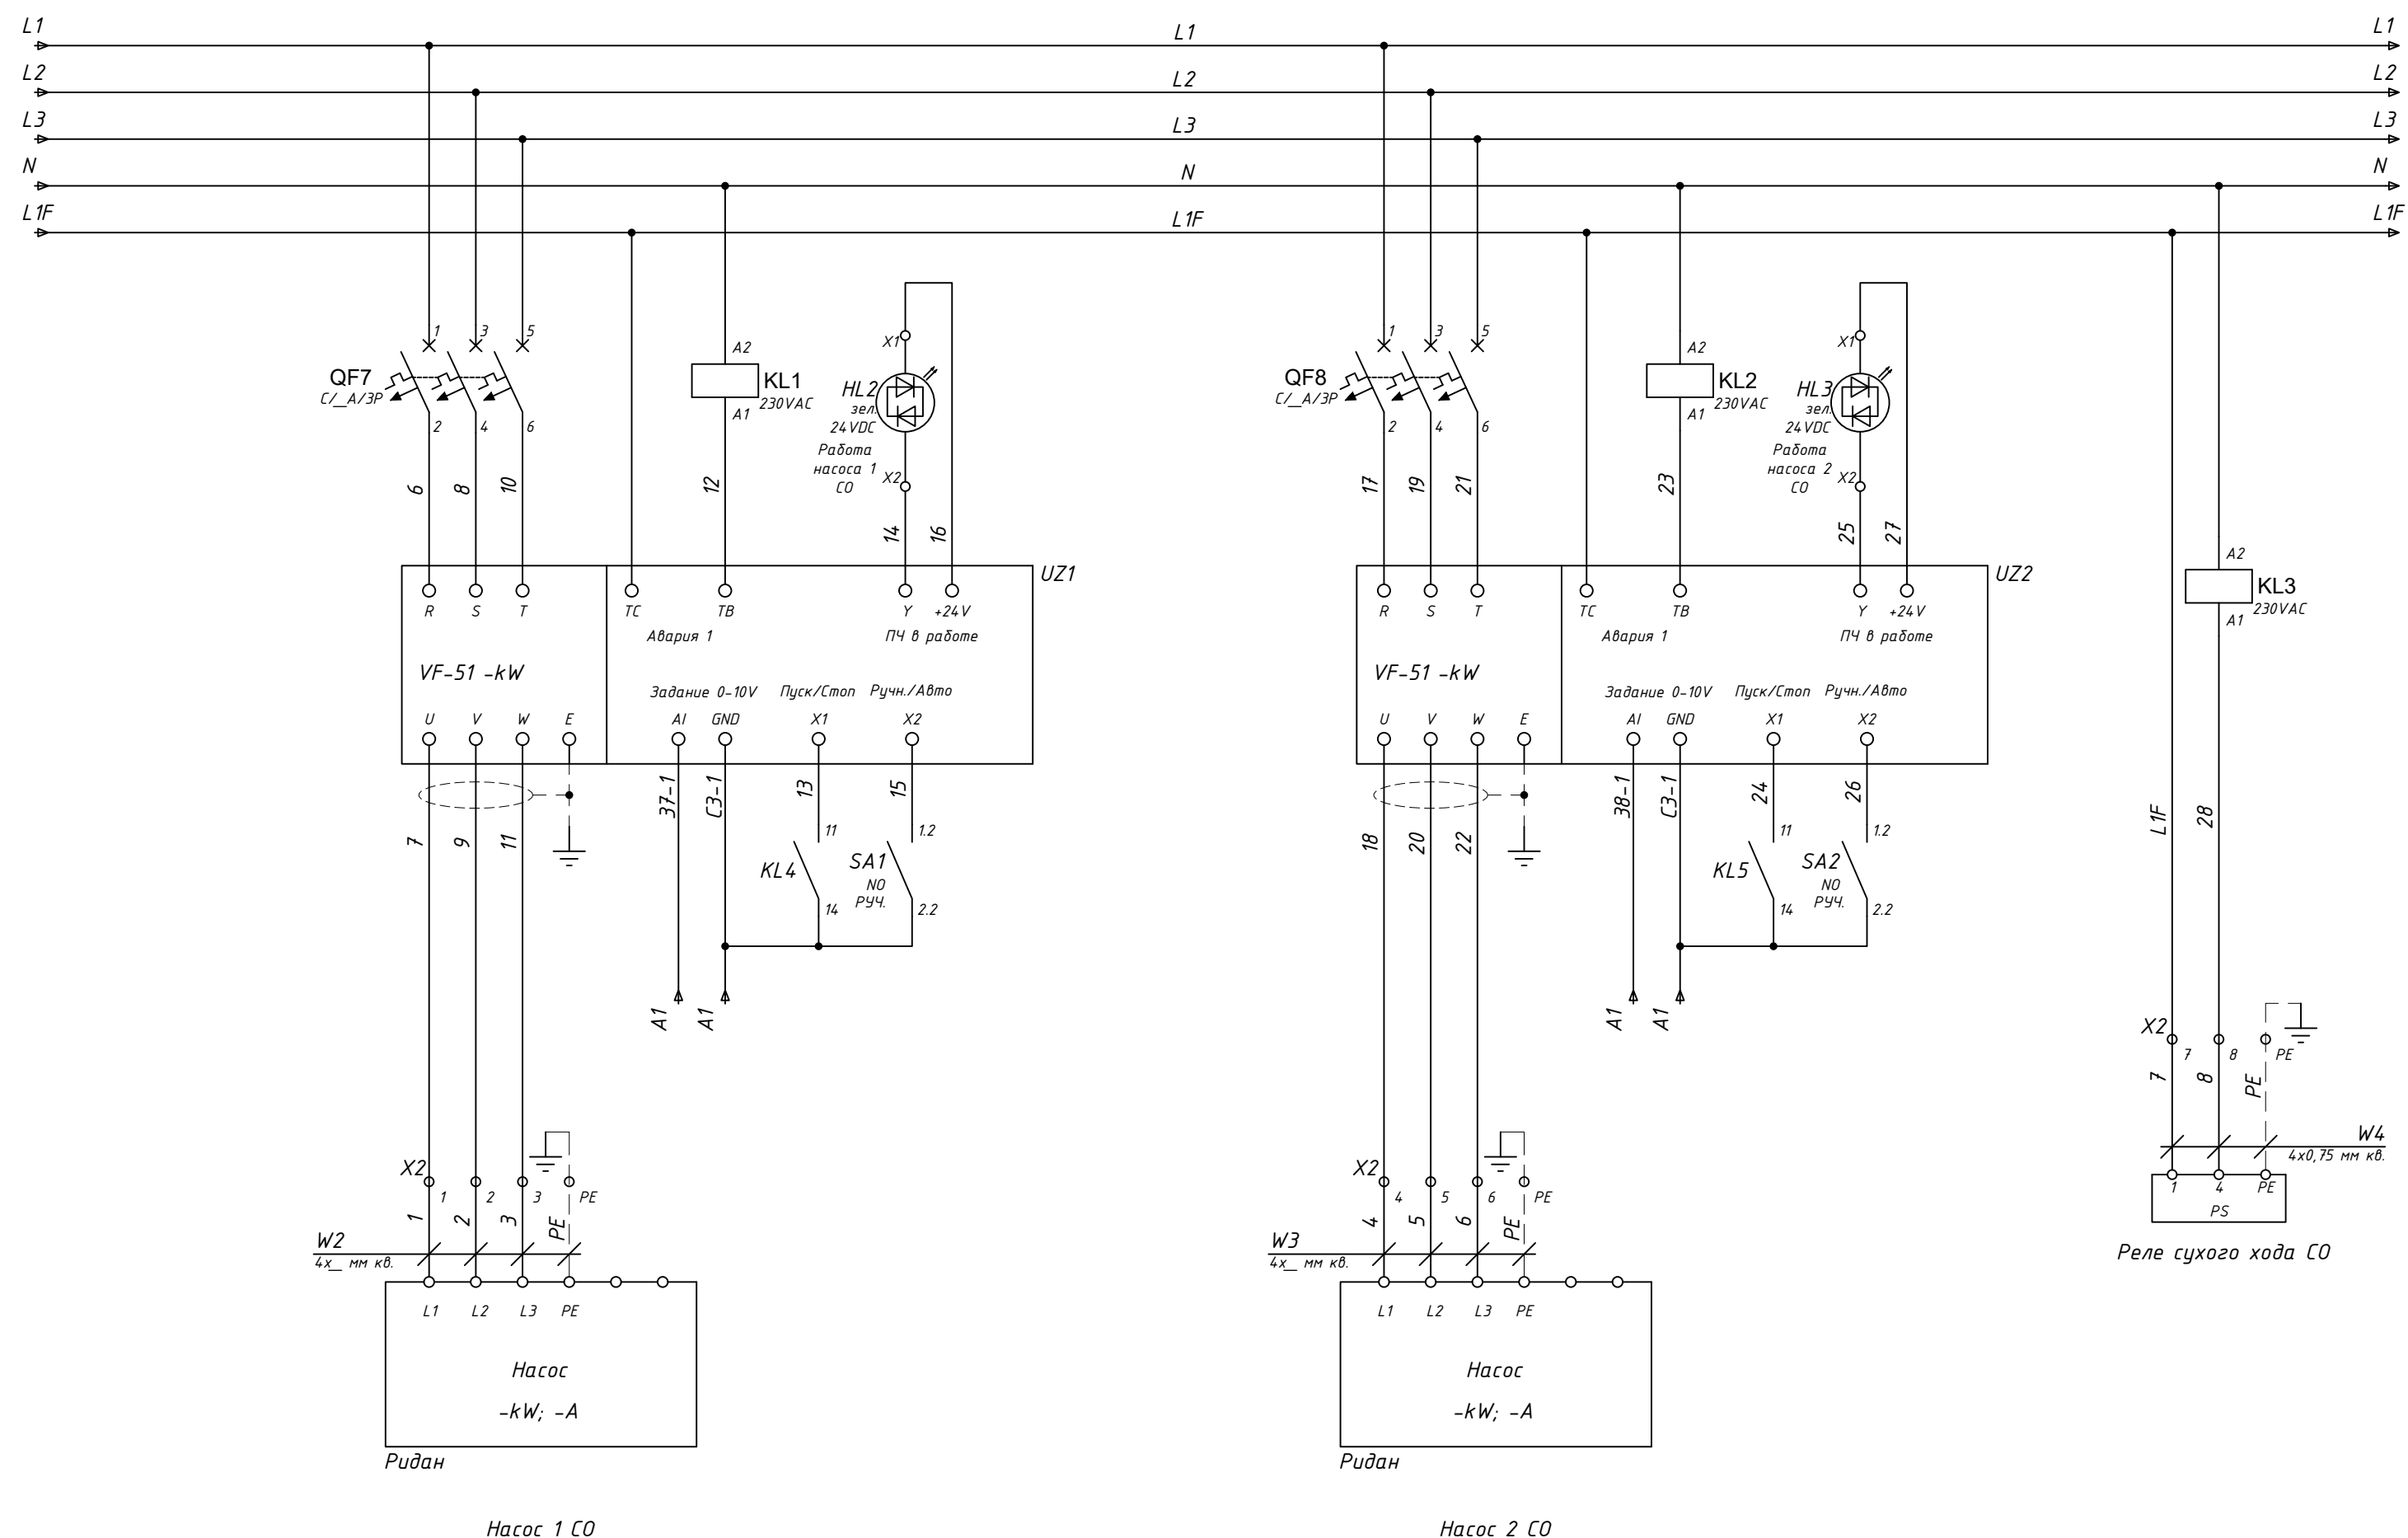

Насос 1 СО

Насос 2 СО

